

OBEC RUDNIANSKA LEHOTA
v zastúpení Spoločným obecným úradom v Novákoch

Nováky dňa : 23. 11. 2020
číslo spisu: 413/2020/343/SOÚ
Vybavuje: Ing. Mokrišová

Verejná vyhláška :

Vyvesená dňa : 27. 11. 2020

Zvesená dňa :

OZNÁMENIE
o začatí územného konania

Navrhovateľ **TTL Group, s. r. o., Sládkovičova 183/47,**

957 01 Bánovce nad Bebravou, IČO : 50 458 043

podal dňa 17. 9. 2020 na Obci Rudnianska Lehota ako príslušnom stavebnom úrade v zmysle § 117, ods. 1 v spojení s § 119, ods. 1 zákona č. 50/1976 Zb. o územnom plánovaní a stavebnom poriadku v znení neskorších právnych úprav (stavebný zákon), návrh na vydanie územného rozhodnutia o umiestnení stavby : „ **INS_FTTH_PD_DINV_01_Rudnianska Lehota** “ na pozemkoch parc. č. **podľa prílohy 1, k. ú. Nitrianske Rudno a k. ú. Rudnianska Lehota.** Návrh bol doplnený dňa 23. 11. 2020.

Uvedeným dňom bolo začaté územné konanie.

Obec Rudnianska Lehota, v zastúpení Spoločným obecným úradom v Novákoch ako príslušný stavebný úrad podľa § 117, ods. 1, v spojení s § 119 ods. 1, v súlade s ust. § 36 zák. č. 50/1976 Zb. v znení neskorších predpisov (stavebný zákon), oznamuje začatie územného konania dotknutým orgánom štátnej správy a známym účastníkom konania, a súčasne **upúšťa od miestneho šetrenia a ústneho rokovania** v zmysle ust. § 36 stavebného zákona .


Účastníci konania môžu svoje námietky k žiadosti uplatniť písomne, resp. ústne na Spoločnom obecnom úrade v Novákoch, Nám.SNP 174/23, I. poschodie, č. dv. 25, č. tel. 0940 636 406 v stránkové dni (pondelok od 7,30 hod. do 12,00 hod. a od 13,00 hod. do 15,00 hod., v stredu od 7,30 hod. do 12,00 hod. a od 13, 00 hod do 15, 30 hod. a v piatok od 7,30 hod. do 11, 00 hod.), e-mailom eva.mokrisova@novaky.sk. najneskôr do **7 pracovných dní odo dňa doručenia** tohto oznámenia, v opačnom prípade nebudú vzaté do úvahy. V tom istom čase predložia svoje stanoviská aj dotknuté orgány štátnej správy. Na pripomienky podané po určenom termíne nebude prihliadnuté.

Podľa § 36, odst.3 stavebného zákona dotknuté orgány štátnej správy oznámia svoje stanoviská v rovnakej lehote, v ktorej si môžu uplatniť svoje pripomienky a námietky účastníci územného konania o zmene územného rozhodnutia . Na pripomienky podané po určenom termíne nebude prihliadnuté.

Ak dotknutý orgán štátnej správy, ktorý bol vyrozumený o začatí územného konania, neoznámil v určenej alebo predĺženej lehote svoje stanovisko k navrhovanej stavbe, má sa za to, že so stavbou z hľadiska ním sledovaných záujmov súhlasí.

V prípade, že sa niektorý z účastníkov nechá zastupovať, predloží jeho zástupca plnú moc s podpisom toho účastníka konania, ktorý sa nechá zastupovať.


SPOLOČNÝ OBECNÝ ÚRAD
972 71 NOVÁKY


Ing. Eva Mokrišová
rerentka pre stavebné konanie SOÚ

Príloha : situácia stavby

Pozvaní:

1. TTL Group, s. r. o., Sládkovičova 183/47, 957 01 Bánovce nad Bebravou, IČO : 50 458 043
2. Obec Rudnianska Lehota, v zastúpení starostom obce
3. Obec Nitrianske Rudno, v zastúpení starostom obce
4. Ing. Ján Hrončiak, TTL Group, s. r. o., Sládkovičova 183/47, 957 01 Bánovce nad Bebravou
5. Správa ciest TSK, Brnianska 3, 911 05 Trenčín
6. Trenčiansky samosprávny kraj, K dolnej stanici 7282/20A, 911 01 Trenčín
7. SVP, š. p. Správa povodia hornej Nitry, o. z. Topoľčany, Škultétyho 9, 955 01 Topoľčany
8. SVP, š. p. o. z. Povodie hornej Nitry Piešťany, Nábr. I. Krasku 834/3, 921 80 Piešťany
9. SVP, š. p., Radničné námestie 8, 969 55 Banská Štiavnica
10. SR SPF, Búdková cesta 36, 817 15 Bratislava 11
11. Okresný úrad, odb. pozemkový a lesný, G. Švéniho 3H, 971 01 Prievidza
12. MO SR, Agentúra správy majetku, Detašované pracovisko Stred, ČSA 7, 974 31 Banská Bystrica
13. Okr. úrad, odb. krízového riadenia a CO, Medzibriežky 2, 971 01 Prievidza
14. Okresný úrad, odbor cestnej dopravy a PK, Medzibriežková č. 2, 971 01 Prievidza
15. Okr. riaditeľstvo PZ – ODI, Košovská cesta 14, 971 66 Prievidza
16. Slovak Telekom, a. s. Poštová 1, 010 01 Žilina
17. Stredoslovenská distribučná, a. s. Pri Rajčianke 2927/8, 010 47 Žilina
18. StVPS a. s., Partizánska cesta 5, 974 01 Banská Bystrica
19. Stredoslovenská vodárenská spoločnosť, a. s., Partizánska cesta č. 5, 974 00 Banská Bystrica
20. SPP - distribúcia, a. s., Mlynské Nivy 44/b, 825 19 Bratislava 26
21. Okr. úrad, odbor starostlivosti o ŽP – ref. ŠVS, OH, OPaK , G. Švéniho 3H, 971 01 Prievidza
22. Krajský pamiatkový úrad Trenčín, pracovisko Prievidza, Nová 2, 971 01 Prievidza
23. Orange Slovensko, a. s., Metodova 8, 821 08 Bratislava
24. SR - Lesy SR, š. p., Nám. SNP 8, 975 66 Banská Bystrica
25. Lesy SR, š. p. O. z. Prievidza, Švéniho 7, 971 53 Prievidza
26. Ostatní účastníci územného konania o umiestnení líniovej stavby (vlastníci pozemkov, na ktorých sa umiestňuje stavba, známe a neznáme fyzické a právnické osoby, ktoré majú vlastnícke alebo iné práva k dotknutým alebo susedným pozemkom) v kat. území Rudnianska Lehota a Nitrianske Rudno, verejnou vyhláškou vyvesenou na viditeľnom mieste cestou Obce Rudnianska Lehota a Obce Nitrianske Rudno, spôsobom v mieste obvyklým po dobu 15 dní. Posledný deň tejto lehoty je dňom doručenia.
27. a/a

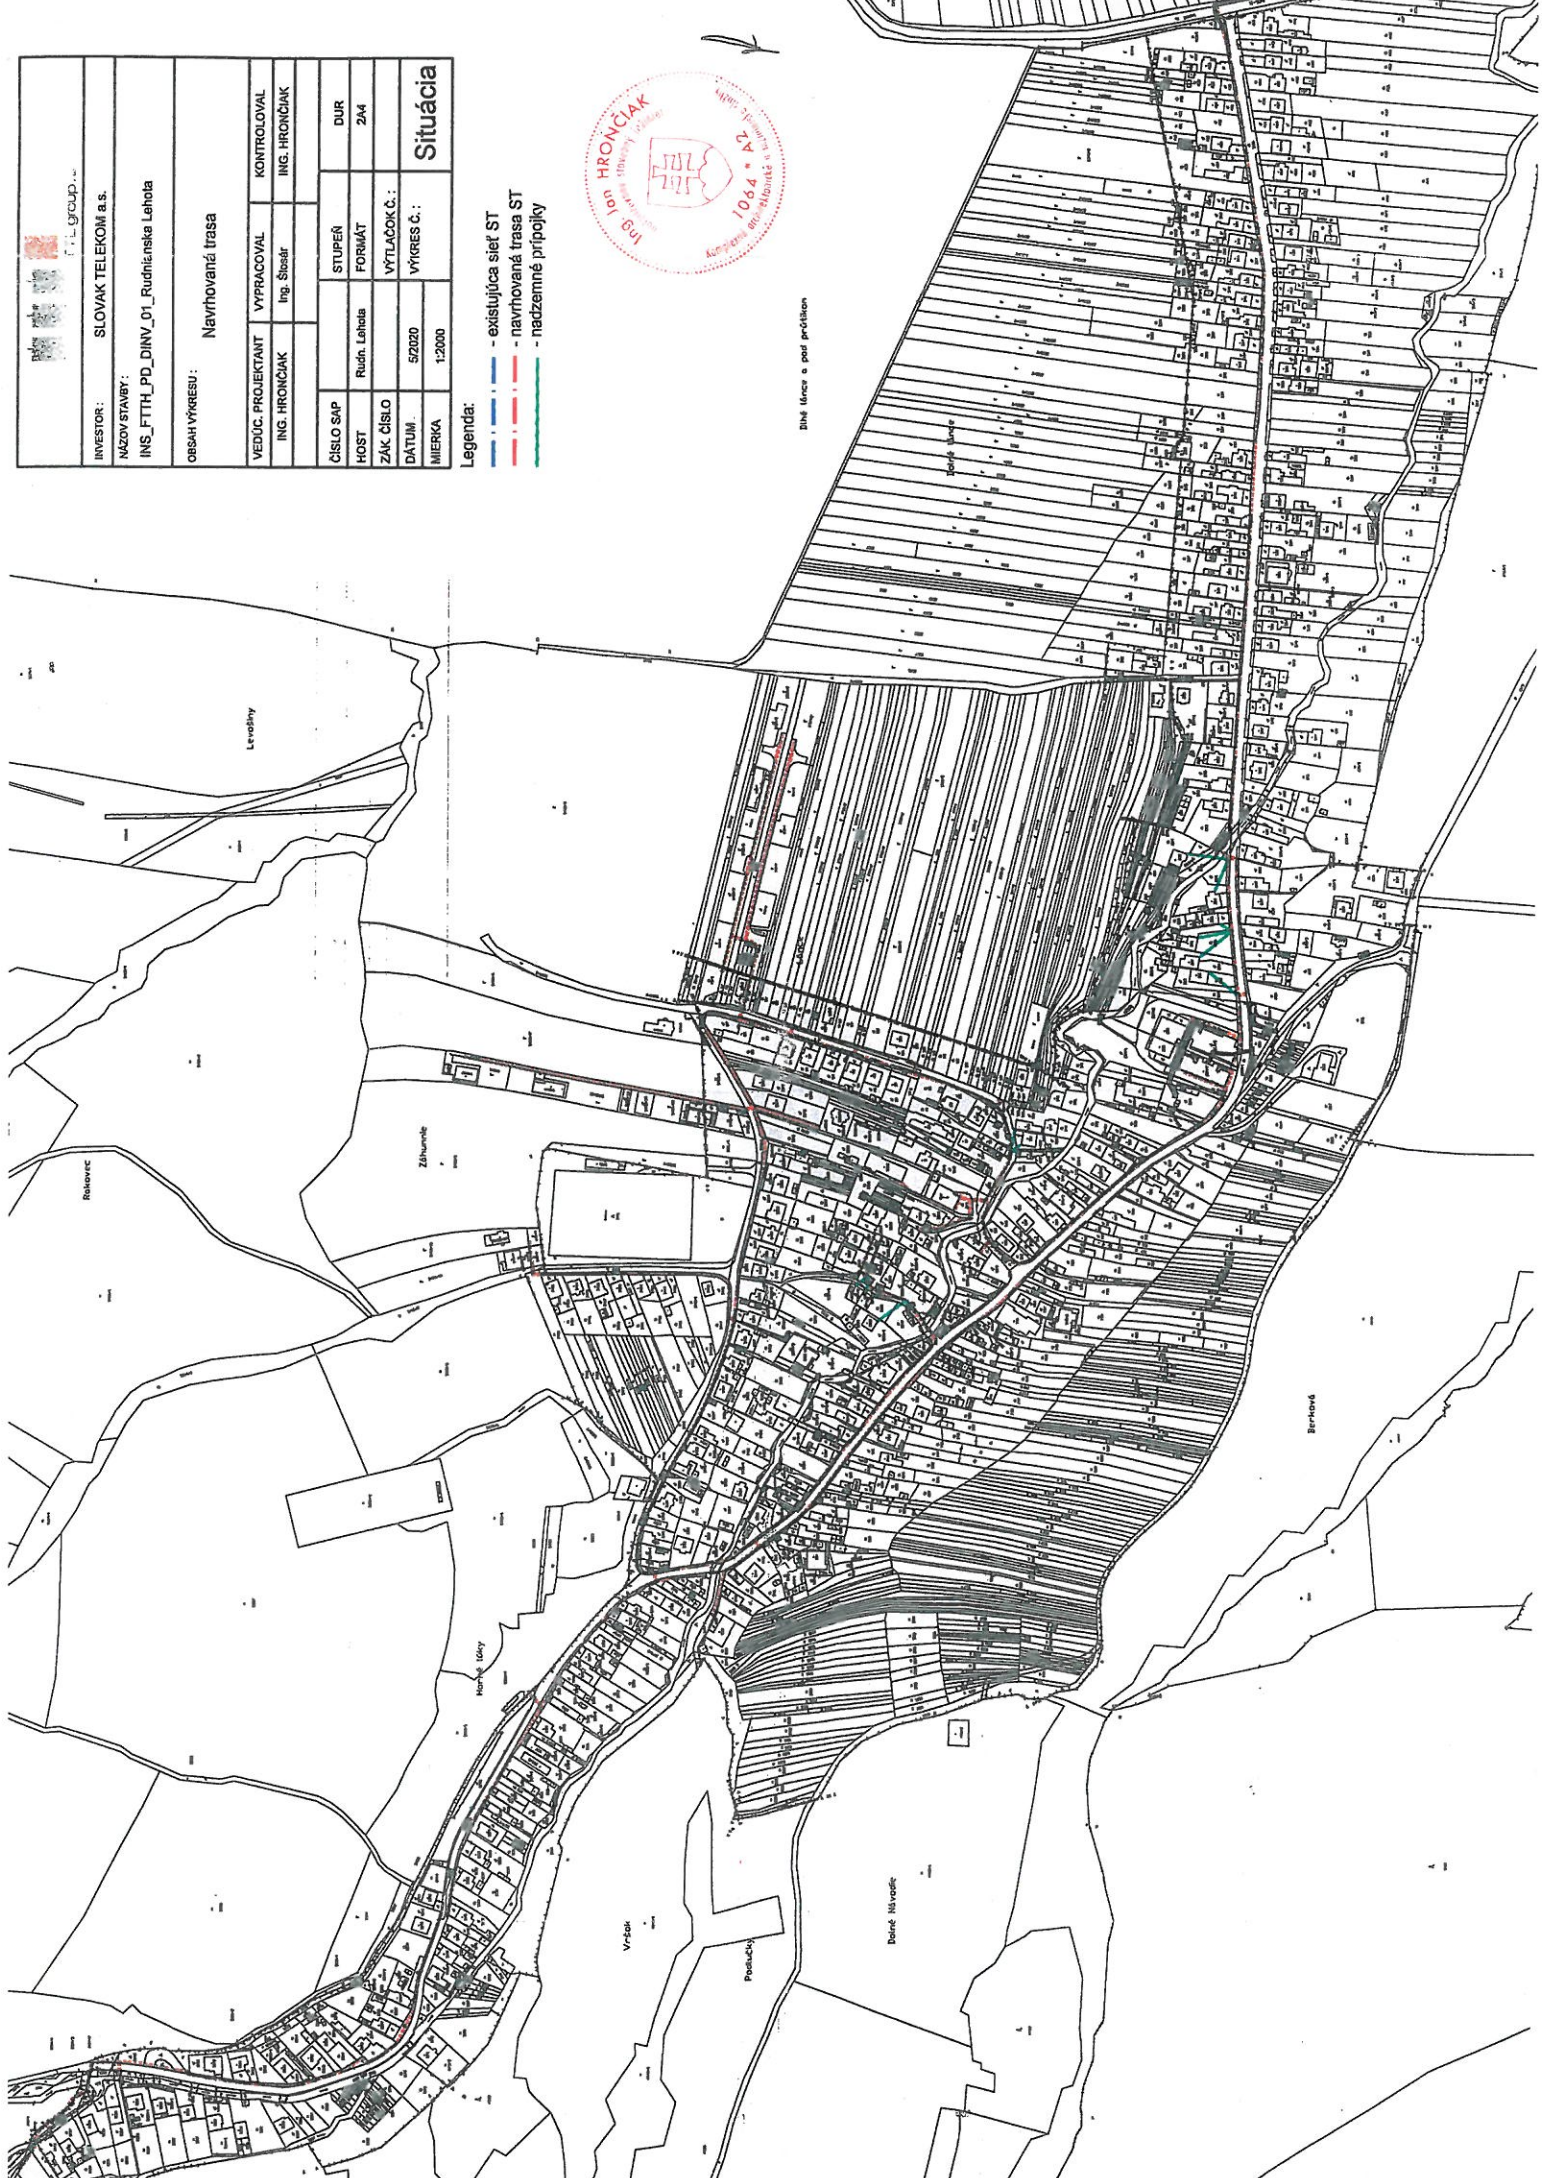

INVESTOR: SLOVAK TELEKOM B.S.		
NÁZOV STAVBY: INS_FTTH_PD_DINV_01_Rudnínska Lehota		
OBSAH VÝKRESU: Navrhovaná trasa		
VEDÚC. PROJEKTANT	VYPRACOVAL	KONTROLOVAL
ING. HRONČIAK	Ing. Štefán	ING. HRONČIAK
CÍSLO SAP	STUPEŇ	DUR
HOŠT	Rudn. Lehota	FORMÁT
ZAK. ČÍSLO		2x4
DATEM	5/2020	VÝTLAČOK Č.:
MIERKA	1:2000	VÝKRES Č.:
Situácia		

- Legenda:
- - existujúca sieť ST
 - - navrhovaná trasa ST
 - - nadzemné prípojky



Biele línie a poľ perfolián

ZoznamParceliel Rudnianska Lehota

— prítloha č. 1

Parcela registra "C"	Parcela registra "E"	Výmera [m ²]	Druh pozemku	Číslo LV	Počet spoluvlastníkov	Vlastník	Spoluvl. podiel	k.ú.
1349	519	3470	Orná Pôda	884	1	Chudá Eva r. Chudá, UL. OKRUŽNÁ 93/46, NITRIANSKE RUDNO, PSČ 972 26, SR	1/1	Nitrianske Rudno
1477/1	527	4281	Ostatná plocha	2364	1	Slovenská republika	1/1	Nitrianske Rudno
430/3	215	215	Zastavaná plocha a nádvorie	1	1	Obec Rudnianska Lehota, 972 26, Rudnianska Lehota, č. 225, SR	1/1	Rudnianska Lehota
430/1	947	947	Trvalý trávny porast	947	1	Škútitýnová Jarmila, 972 11, PORUBA, č. 81, SR a ďalší	1/1	Rudnianska Lehota
1586	659	6338	Zastavaná plocha a nádvorie	1667	1	Obec Rudnianska Lehota, 225, 972226 Rudnianska Lehota, SR	1/1	Rudnianska Lehota
263/4	18	18	Zastavaná plocha a nádvorie	905	1	PRŠO ANTON r. PRŠO a JANA PRŠOVÁ r. HARAGOVÁ, RUDNIIANSKA LEHOTA, č. 176, SR	1/1	Rudnianska Lehota
263/3	396/2	87	Zastavaná plocha a nádvorie	1186	1	Pažická Eva r. Hlbočanová, BOJNICKÁ CESTA 590/31, KANIANKA, PSČ 972 17, SR a ďalší	1/1	Rudnianska Lehota
263/2	43	43	Zastavaná plocha a nádvorie	1182	1	Hromádová Olga r. Motúzová, 249, 972226 Rudnianska Lehota, SR a ďalší	1/1	Rudnianska Lehota
263/5	396/2	8	Zastavaná plocha a nádvorie	1186	1	Pažická Eva r. Hlbočanová, BOJNICKÁ CESTA 590/31, KANIANKA, PSČ 972 17, SR a ďalší	1/1	Rudnianska Lehota
1606/2	396/2	9	vodná plocha	1186	1	Pažická Eva r. Hlbočanová, BOJNICKÁ CESTA 590/31, KANIANKA, PSČ 972 17, SR a ďalší	1/1	Rudnianska Lehota
1606/1	1609	6765	vodná plocha	1	1	Obec Rudnianska Lehota, 225, 972226 Rudnianska Lehota, SR	1/1	Rudnianska Lehota
234	766	766	Zastavaná plocha a nádvorie	1686	1	Kováčová Oľga r. Duchoňová, 972226, RUDNIIANSKA LEHOTA, č. 175, SR	1/1	Rudnianska Lehota
1587/1	396/5	6046	Zastavaná plocha a nádvorie	1	1	Obec Rudnianska Lehota, 225, 972226 Rudnianska Lehota, SR	1/1	Rudnianska Lehota
207/6	156	156	Zastavaná plocha a nádvorie	1	1	Obec Rudnianska Lehota, 972 26, Rudnianska Lehota, č. 225, SR	1/1	Rudnianska Lehota
207/9	857	857	Zastavaná plocha a nádvorie	1	1	Obec Rudnianska Lehota, 972 26, Rudnianska Lehota, č. 225, SR	1/1	Rudnianska Lehota
207/1	2765	2765	Zastavaná plocha a nádvorie	1	1	Obec Rudnianska Lehota, 972 26, Rudnianska Lehota, č. 225, SR	1/1	Rudnianska Lehota
207/8	383	383	Zastavaná plocha a nádvorie	1	1	Obec Rudnianska Lehota, 972 26, Rudnianska Lehota, č. 225, SR	1/1	Rudnianska Lehota
210	44	44	Zastavaná plocha a nádvorie	1	1	Obec Rudnianska Lehota, 972 26, Rudnianska Lehota, č. 225, SR	1/1	Rudnianska Lehota
206	352	352	Zastavaná plocha a nádvorie	1261	1	Ulický Vladimír, ING. a Ľubomíra Ulickej r. Prídalová, Svätoplukova 12/5, PRIEVIDZA, PSČ 971 01, SR	1/1	Rudnianska Lehota
201	142	104	Zastavaná plocha a nádvorie	125	1	STRUHAR PAVEL C.189 a ďalší	1/1	Rudnianska Lehota
195	145/1	913	Záhrađa	1417	1	Pánisová Ľudmila r. Pánisová, 972 26, Rudnianska Lehota, č. 166, SR, ((m. Anton))	1/1	Rudnianska Lehota
193	209	209	Zastavaná plocha a nádvorie	1196	1	Pánisová Ľudmila r. Pánisová, 972 26, RUDNIIANSKA LEHOTA, č. 166, SR	1/1	Rudnianska Lehota
1598	174	305	Zastavaná plocha a nádvorie	1667	1	Obec Rudnianska Lehota, 972 26, Rudnianska Lehota, č. 225, SR	1/1	Rudnianska Lehota
1597/1	99	1369	Zastavaná plocha a nádvorie	1	1	Obec Rudnianska Lehota, 225, 972226 Rudnianska Lehota, SR	1/1	Rudnianska Lehota
2/1	98	1028	Zastavaná plocha a nádvorie	1	1	Obec Rudnianska Lehota, 972 26, Rudnianska Lehota, č. 225, SR	1/1	Rudnianska Lehota
1585	1022	1022	Zastavaná plocha a nádvorie	1	1	Obec Rudnianska Lehota, 972 26, Rudnianska Lehota, č. 225, SR	1/1	Rudnianska Lehota
1544	75/2	555	Zastavaná plocha a nádvorie	1592	1	Krausková Mária r. Cebáková, 81, 97224 Diviacka Nová Ves, SR a ďalší	1/1	Rudnianska Lehota
1542	317	317	Zastavaná plocha a nádvorie	14	1	Šandorová Helena r. Javorčeková, RUDNIIANSKA LEHOTA, č. 227, SR	1/1	Rudnianska Lehota
25	107/2	379	Záhrađa	1676	1	Harag Imrich r. Harag a Haragová Paulína r. Pánisová, 221, 972226 Rudnianska Lehota, SR	1/1	Rudnianska Lehota
108	132	132	Záhrađa	456	1	HRIVNÁKOVÁ PAVLÍNA r. JAVORČEKOVÁ a ďalší	1/1	Rudnianska Lehota
107	184	184	Záhrađa	865	1	Fábryová Jolana r. Javorčeková, 972 26, Rudnianska Lehota, č. 288, SR a ďalší	1/1	Rudnianska Lehota
42	68	68	Trvalý trávny porast	1	1	Obec Rudnianska Lehota, 972 26, Rudnianska Lehota, č. 225, SR	1/1	Rudnianska Lehota
71	858	858	Trvalý trávny porast	1	1	Obec Rudnianska Lehota, 972 26, Rudnianska Lehota, č. 225, SR	1/1	Rudnianska Lehota
100	87	87	Záhrađa	2023	1	Šagát Ián, PORUBA, SR a ďalší	1/1	Rudnianska Lehota
69	152	152	Trvalý trávny porast	1	1	Obec Rudnianska Lehota, 972 26, Rudnianska Lehota, č. 225, SR	1/1	Rudnianska Lehota
83	107	107	Ostatná plocha	1421	1	Javorček Peter r. Javorček, 972 26, RUDNIIANSKA LEHOTA, č. 106, SR	1/1	Rudnianska Lehota
1729/2	899	899	Ostatná plocha	1421	1	Javorček Peter r. Javorček, 972 26, RUDNIIANSKA LEHOTA, č. 106, SR	1/1	Rudnianska Lehota
1732/2	1007	1007	Orná Pôda	2068	1	KOCIANOVÁ PAVLÍNA R MOTUZOVA FRANCIA a ďalší	1/1	Rudnianska Lehota
1733/2	792	792	Ostatná plocha	2045	1	Šimo Andrej r. Šimo, Ing., 972 26, RUDNIIANSKA LEHOTA, č. 287, SR a ďalší	1/1	Rudnianska Lehota
77	113	113	Ostatná plocha	2045	1	Šimo Andrej r. Šimo, Ing., 972 26, RUDNIIANSKA LEHOTA, č. 287, SR a ďalší	1/1	Rudnianska Lehota
70	17	17	Zastavaná plocha a nádvorie	1138	4	Pánisová Zdenka r. Vestenická, 972 26, Rudnianska Lehota, č. 282, SR a ďalší	1/1	Rudnianska Lehota
1591/1	1576/1	1945	Zastavaná plocha a nádvorie	1	1	Obec Rudnianska Lehota, 225, 972226 Rudnianska Lehota, SR	1/1	Rudnianska Lehota
1591/2	15	15	Zastavaná plocha a nádvorie	1168	1	SOMENTÁL VLADIMÍR a SOŇA r.STRÝČKOVÁ č.215	1/1	Rudnianska Lehota
5452/6	6898	6898	Orná Pôda	1168	1	SOMENTÁL VLADIMÍR a SOŇA r.STRÝČKOVÁ č.215	1/1	Rudnianska Lehota
1575	754	754	Zastavaná plocha a nádvorie	218	1	Gaman Miroslav r. Gaman, 972 26, Rudnianska Lehota, č. 280, SR	1/1	Rudnianska Lehota
1493/7	82	82	Zastavaná plocha a nádvorie	1401	1	Adamec Milan r. Adamec, 972 26, RUDNIIANSKA LEHOTA, č. 267, SR	1/1	Rudnianska Lehota

ZoznamParciel Rudnianska Lehota

Parcela registra "C"	Parcela registra "E"	Výmera [m ²]	Druh pozemku	Číslo LV	Počet spoluvlastníkov	Vlastník	Spoluvl. podiel	k.ú.
5452/18		668	Zastavaná plocha a nádvorie	1401	1	Adamec Milan r. Adamec, 972 26, RUDNIAŇSKA LEHOTA, č. 267, SR	1/1	Rudnianska Lehota
1593		26	Zastavaná plocha a nádvorie	1	1	Obec Rudnianska Lehota, 972 26, Rudnianska Lehota, č. 225, SR	1/1	Rudnianska Lehota
1444	1414/1	478	Trvalý trávny porast	1	1	Obec Rudnianska Lehota, 972 26, Rudnianska Lehota, č. 225, SR	1/1	Rudnianska Lehota
1592	1416/1	1047	Zastavaná plocha a nádvorie	1	1	Obec Rudnianska Lehota, 972 26, Rudnianska Lehota, č. 225, SR	1/1	Rudnianska Lehota
1489	1390/9	186	Ostatná plocha	1667	1	Obec Rudnianska Lehota, 225, 97226 Rudnianska Lehota, SR	1/1	Rudnianska Lehota
1488		1112	Trvalý trávny porast	635	1	BELANEK STEFAN C 258 a ďalší	1/1	Rudnianska Lehota
5416/2		1795	Zastavaná plocha a nádvorie	1	1	Obec Rudnianska Lehota, 972 26, Rudnianska Lehota, č. 225, SR	1/1	Rudnianska Lehota
5452/12		149	Zastavaná plocha a nádvorie	1	1	Obec Rudnianska Lehota, 972 26, Rudnianska Lehota, č. 225, SR	1/1	Rudnianska Lehota
5452/26		145	Orná Pôda	1	1	Obec Rudnianska Lehota, 972 26, Rudnianska Lehota, č. 225, SR	1/1	Rudnianska Lehota
1594/1	1203/2	581	Zastavaná plocha a nádvorie	1	1	Obec Rudnianska Lehota, 225, 97226 Rudnianska Lehota, SR	1/1	Rudnianska Lehota
5203/3		85	Zastavaná plocha a nádvorie	1	1	Obec Rudnianska Lehota, 225, 97226 Rudnianska Lehota, č. 225, SR	1/1	Rudnianska Lehota
1588/1	1095/1	5053	Zastavaná plocha a nádvorie	1	1	Obec Rudnianska Lehota, 225, 97226 Rudnianska Lehota, SR	1/1	Rudnianska Lehota
1315/1	137	11	Záhrada	1667	1	Obec Rudnianska Lehota, 225, 97226 Rudnianska Lehota, SR	1/1	Rudnianska Lehota
1604	219/2	594	Zastavaná plocha a nádvorie	1	1	Obec Rudnianska Lehota, 225, 97226 Rudnianska Lehota, SR	1/1	Rudnianska Lehota
850	227/1	491	Zastavaná plocha a nádvorie	745	1	Obec Rudnianska Lehota, 972 26, Rudnianska Lehota, č. 225, SR	1/1	Rudnianska Lehota
1596	57	145	Zastavaná plocha a nádvorie	1	5	Šagát Ján r. Šagát, Konečná 1056/53, 97242 Lehota pod Vtáčnikom, SR a ďalší	1/1	Rudnianska Lehota
1522/2	137	69	Zastavaná plocha a nádvorie	1667	1	Obec Rudnianska Lehota, 225, 97226 Rudnianska Lehota, SR	1/1	Rudnianska Lehota
1522/3		86	Zastavaná plocha a nádvorie	504	1	Obec Rudnianska Lehota, 225, 97226 Rudnianska Lehota, SR	1/1	Rudnianska Lehota
1522/1	58/1	511	Zastavaná plocha a nádvorie	11	1	MOTÚZ PETER a ZITA MOTÚZOVÁ r. ADAMICOVÁ, RUDNIAŇSKA LEHOTA, č. 230, SR	1/1	Rudnianska Lehota
1381	62/1	86	Zastavaná plocha a nádvorie	5	1	Miartanová Anna r. Motúzová, SNEŽIENKOVA 636/40, PRIEVIDZA, PSČ 971 01, SR a ďalší	1/1	Rudnianska Lehota
1595		134	Zastavaná plocha a nádvorie	1	1	JUREŇKOVÁ ANNA MALINOVÁ a ďalší	1/1	Rudnianska Lehota
1531		96	Zastavaná plocha a nádvorie	1	1	Obec Rudnianska Lehota, 972 26, Rudnianska Lehota, č. 225, SR	1/1	Rudnianska Lehota
1062	990/1	196	Zastavaná plocha a nádvorie	540	1	Obec Rudnianska Lehota, 972 26, Rudnianska Lehota, č. 225, SR	1/1	Rudnianska Lehota
1065	990/2	177	Zastavaná plocha a nádvorie	1117	1	Petráš Ivan r. Petráš, 972 26, KOSTOLNÁ VEĽ, č. 148, SR	1/1	Rudnianska Lehota
1590	1201/1	1427	Zastavaná plocha a nádvorie	1	1	HROMADA JÁN a OLGA r. MOTÚZOVÁ č.249	1/1	Rudnianska Lehota
1588/2		122	Zastavaná plocha a nádvorie	789	1	Obec Rudnianska Lehota, 225, 97226 Rudnianska Lehota, SR	1/1	Rudnianska Lehota
1248	1199/1	228	Zastavaná plocha a nádvorie	1667	1	Hrády Anton r. Hrády a Silvia Hrdá Pálffy r. Pálffy, 972 26, RUDNIAŇSKA LEHOTA, č. 132, SR	1/1	Rudnianska Lehota
2187/2	2187/2	375	Zastavaná plocha a nádvorie	1709	1	Obec Rudnianska Lehota, 225, 97226 Rudnianska Lehota, SR	1/1	Rudnianska Lehota
2185	2464/2	2036	lesný pozemok	1959	1	Slovenská republika	1/1	Rudnianska Lehota
2463/2	2463/2	331	vodná plocha	1709	1	Lesy Slovenskej republiky, Námestie SNP 8, 97401 Banská Bystrica, SR	1/1	Rudnianska Lehota
1246		95	lesný pozemok	304	1	Slovenská republika	1/1	Rudnianska Lehota
1589		260	Zastavaná plocha a nádvorie	304	1	SR - LESY SLOVENSKEJ REPUBLIKY, š.p., NÁMESTIE SNP 8, BANSKÁ BYSTRICA, PSČ 975 66, SR	1/1	Rudnianska Lehota
5195/4	1155	300	Trvalý trávny porast	1709	1	SR - LESY SLOVENSKEJ REPUBLIKY, š.p., NÁMESTIE SNP 8, BANSKÁ BYSTRICA, PSČ 975 66, SR	1/1	Rudnianska Lehota
5195/12	1155	1099	Trvalý trávny porast	29	1	Slovenská republika	1/1	Rudnianska Lehota
5195/9	1158	86	lesný pozemok	1316	1	Komárňanská Eva r. Pilová, Agátová 817/21, Veľké Zálužie, PSČ 951 35, SR	1/1	Rudnianska Lehota
						Komárňanská Eva r. Pilová, Agátová 817/21, Veľké Zálužie, PSČ 951 35, SR	1/1	Rudnianska Lehota